


INGRESSO DI SERVIZIO
(CHIUSO)

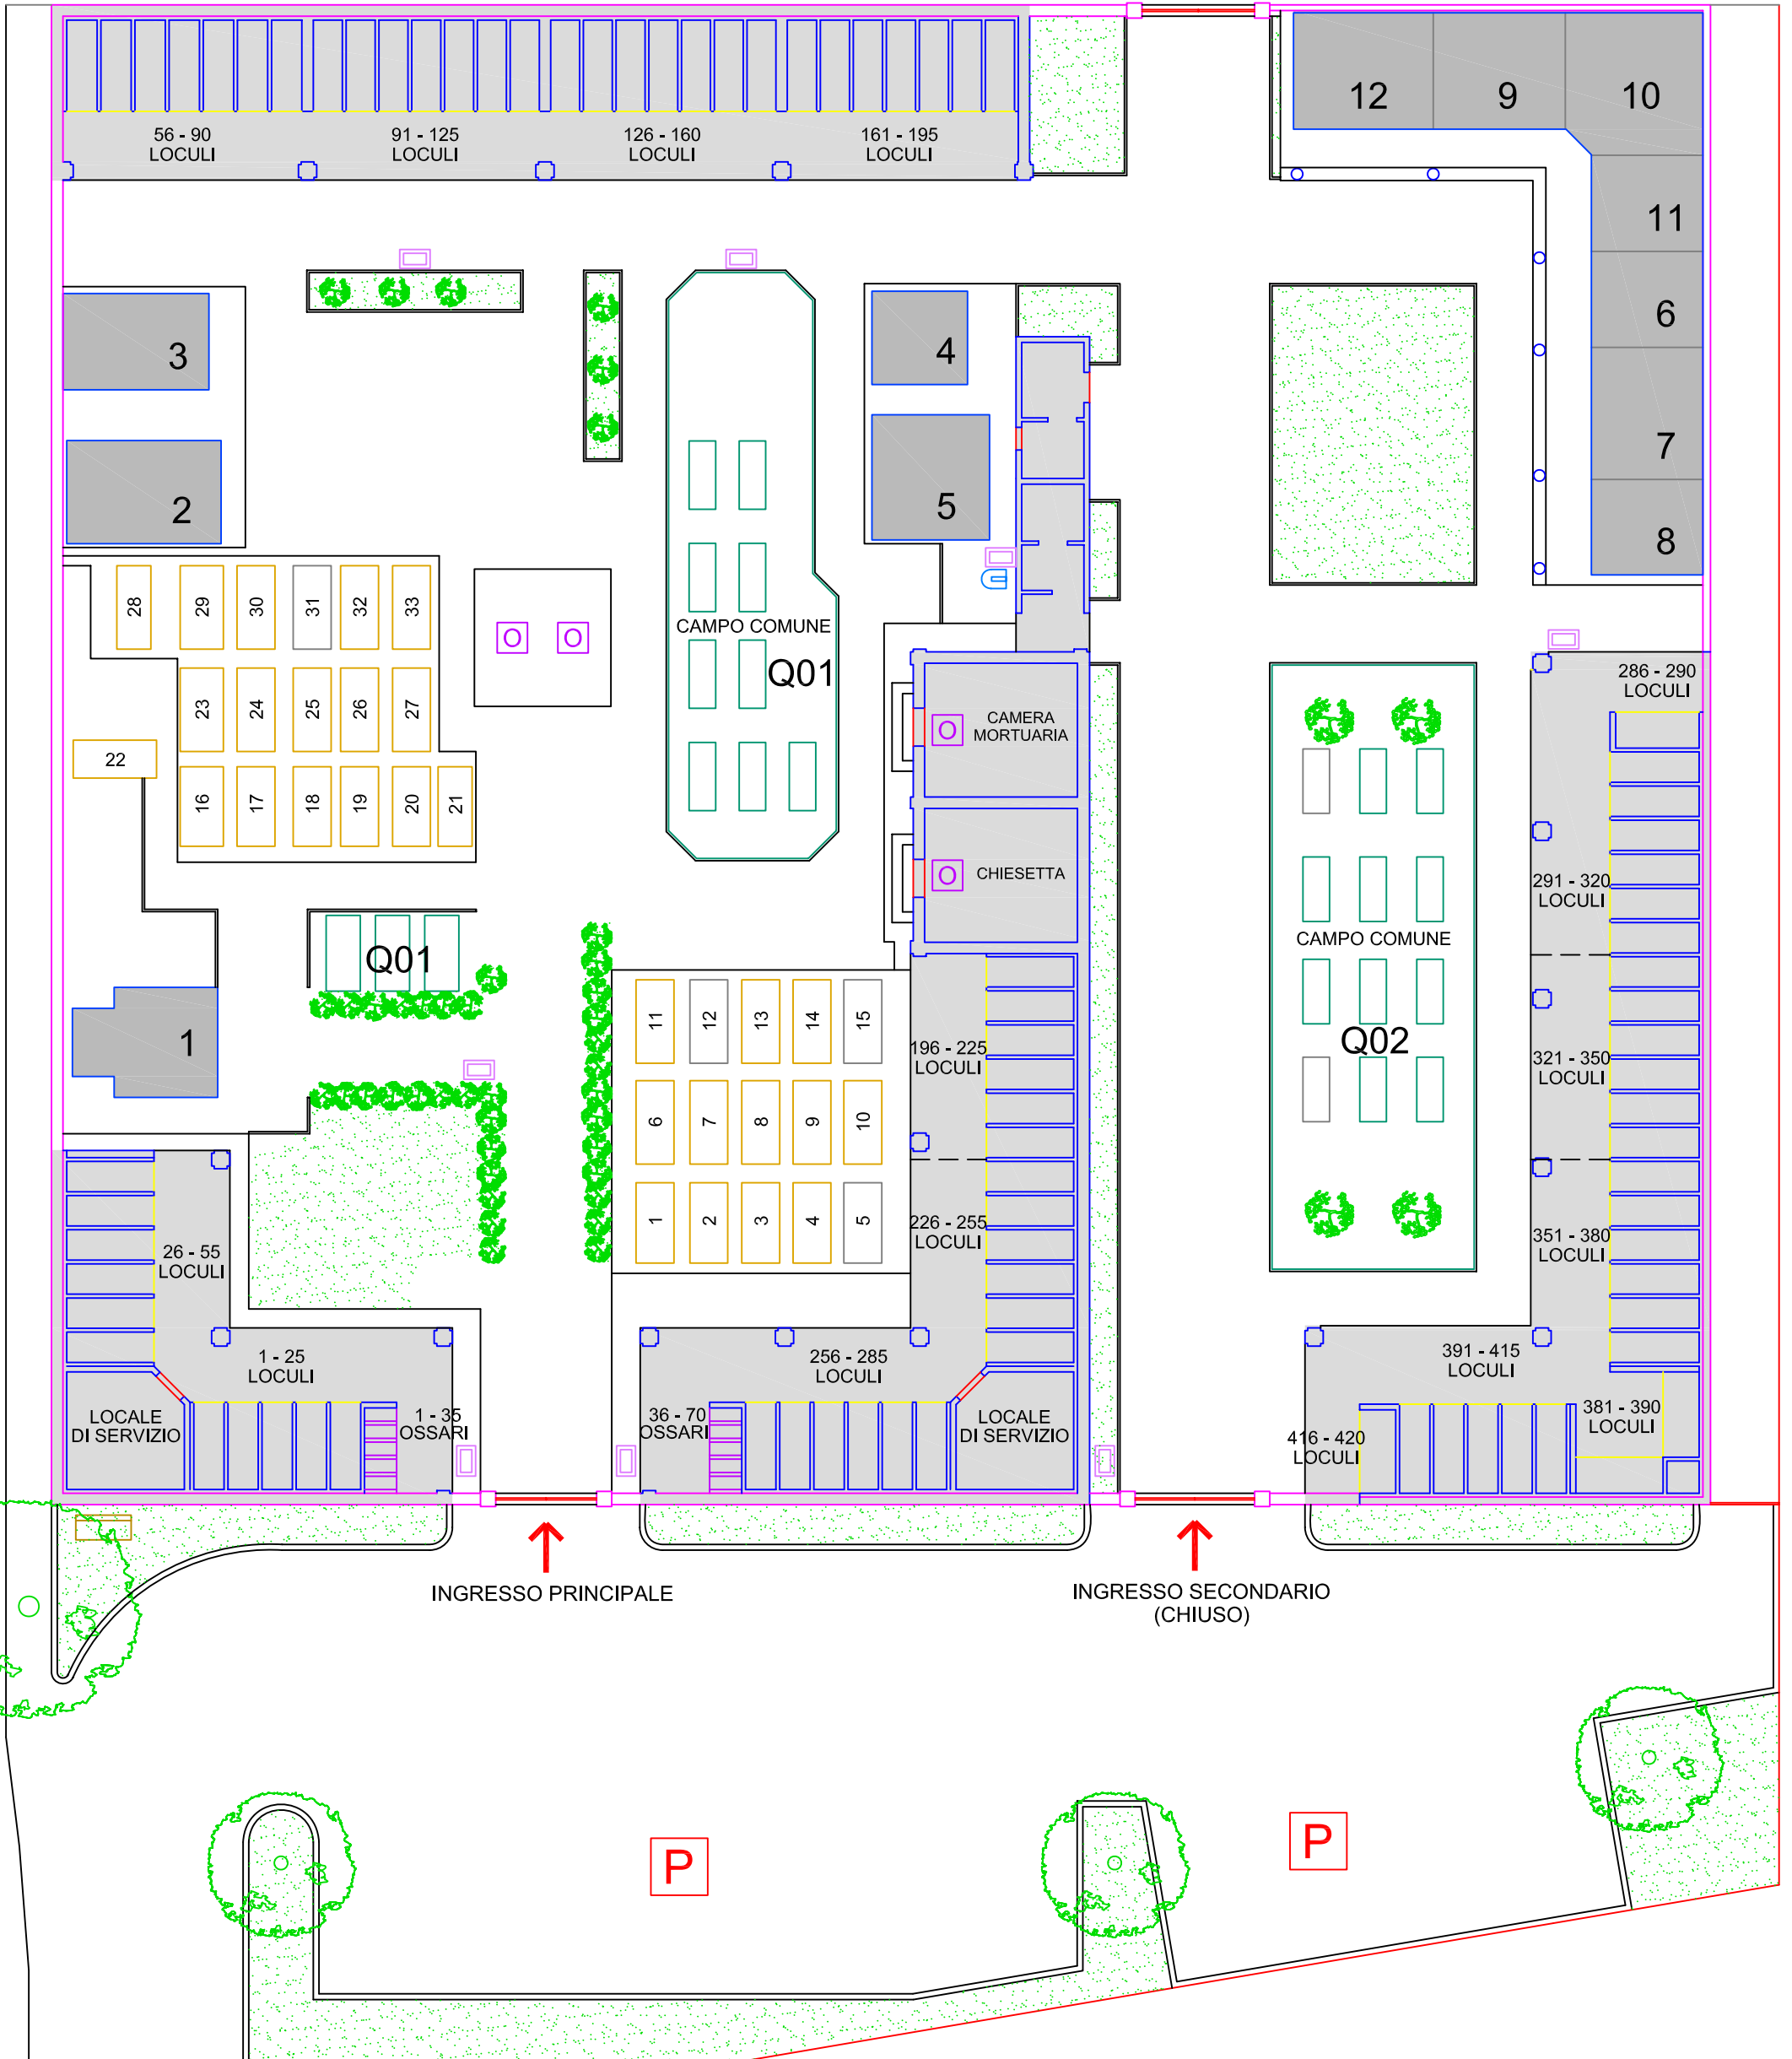

INGRESSO PRINCIPALE

INGRESSO SECONDARIO
(CHIUSO)

P

P