


# AMPLIAMENTO

OSSARI  
BOPPI

S. MARTINO IN ARGINE LOCULI 1° FILA CINAOLI

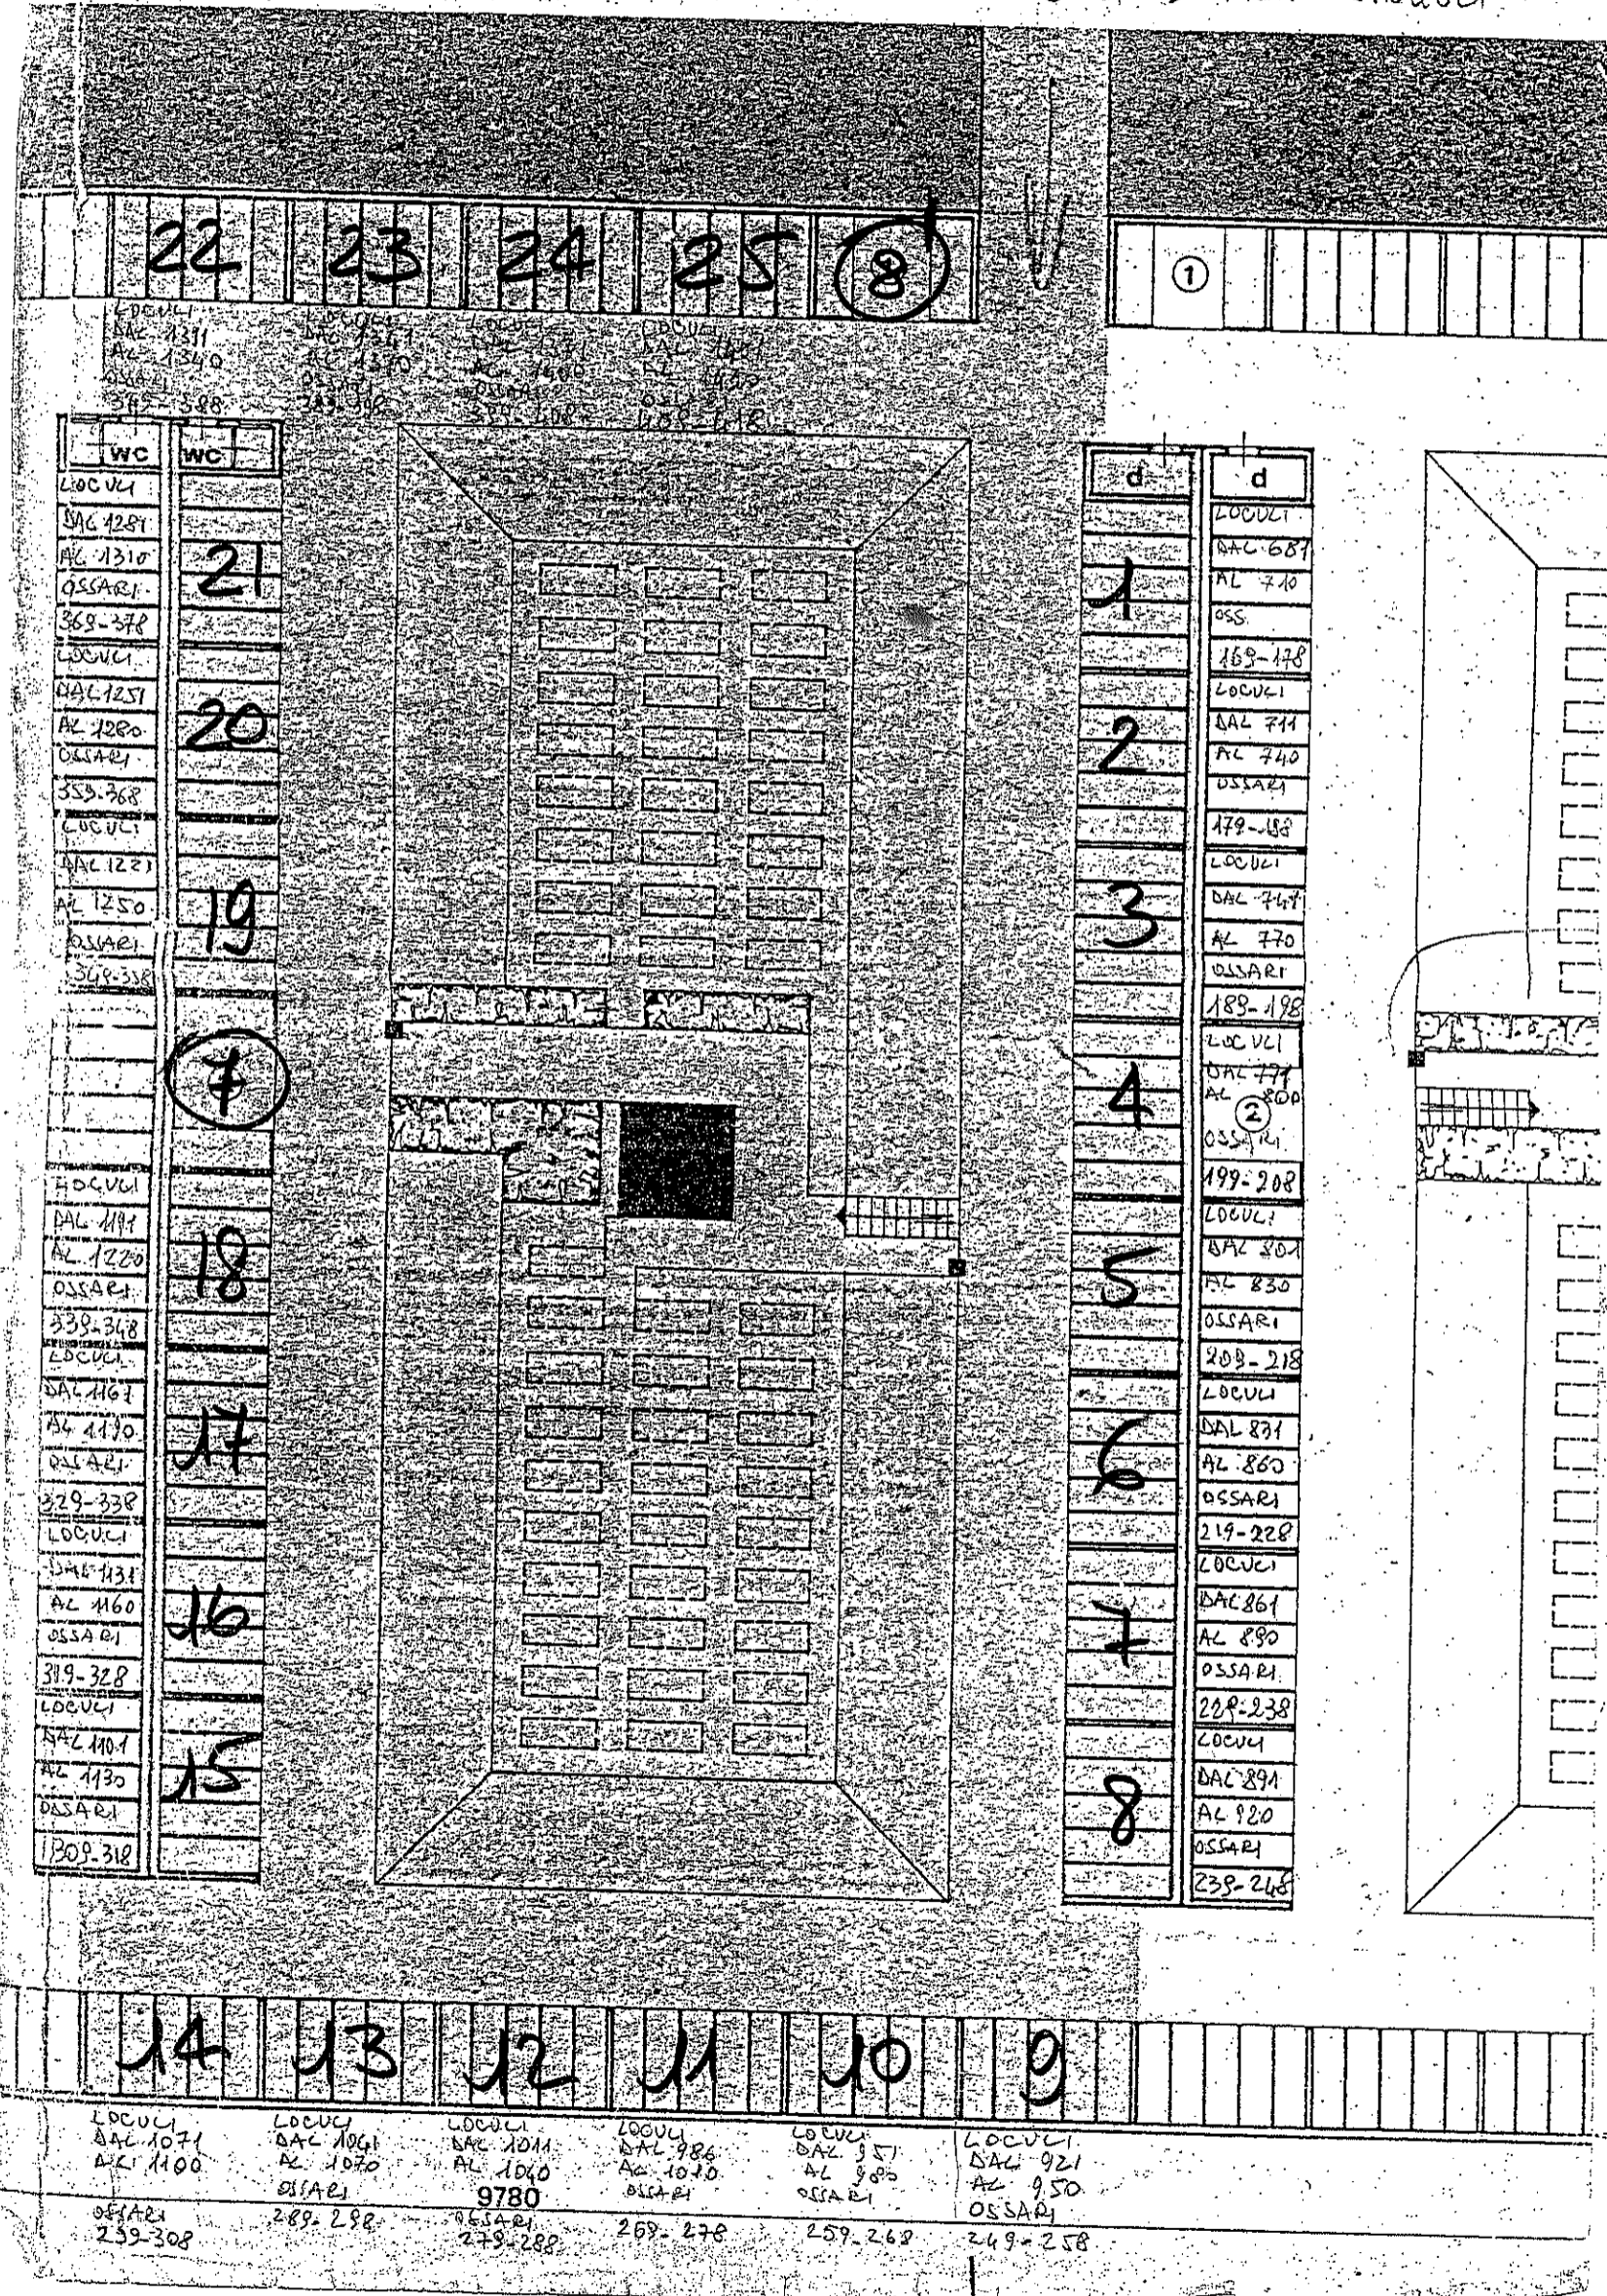

LOCULI	WC
DAC 1281	
AL 1310	21
OSSARI	
369-378	
LOCULI	
DAC 1281	
AL 1280	20
OSSARI	
359-368	
LOCULI	
DAC 1281	
AL 1250	19
OSSARI	
349-358	
LOCULI	
DAC 1191	
AL 1220	18
OSSARI	
339-348	
LOCULI	
DAC 1161	
AL 1170	17
OSSARI	
329-338	
LOCULI	
DAC 1131	
AL 1160	16
OSSARI	
319-328	
LOCULI	
DAC 1101	
AL 1130	15
OSSARI	
309-318	

d	LOCULI
1	DAC 689
	AL 710
	OSSARI
	169-178
2	LOCULI
	DAC 711
	AL 740
	OSSARI
	179-188
3	LOCULI
	DAC 747
	AL 770
	OSSARI
	189-198
4	LOCULI
	DAC 771
	AL 800
	OSSARI
	199-208
5	LOCULI
	DAC 801
	AL 830
	OSSARI
	209-218
6	LOCULI
	DAC 871
	AL 860
	OSSARI
	219-228
7	LOCULI
	DAC 861
	AL 890
	OSSARI
	229-238
8	LOCULI
	DAC 891
	AL 920
	OSSARI
	239-248

LOCULI	LOCULI	LOCULI	LOCULI	LOCULI	LOCULI
DAC 1071	DAC 1061	DAC 1011	DAC 986	DAC 951	DAC 921
AL 1100	AL 1070	AL 1040	AL 1010	AL 980	AL 950
OSSARI	OSSARI	9780	OSSARI	OSSARI	OSSARI
239-308	289-298	279-288	269-278	259-268	249-258